

Kultatie 3
liite PELASTUSSUUNNITELMAAN

← Häätäpoistumistie

Paloposti

Sammutin

Palopainike

+ Ensiaputarvikkeita


S Paloilmoituskeskus, IV-hätäseis ja savukaasupuhaltimien ohjaus

⚡ Sähköpääkeskus

- Sähkön sulku muuntamo 1167

KOKOONTUMISPAIKKA

VARA KOKOONTUMISPAIKKA

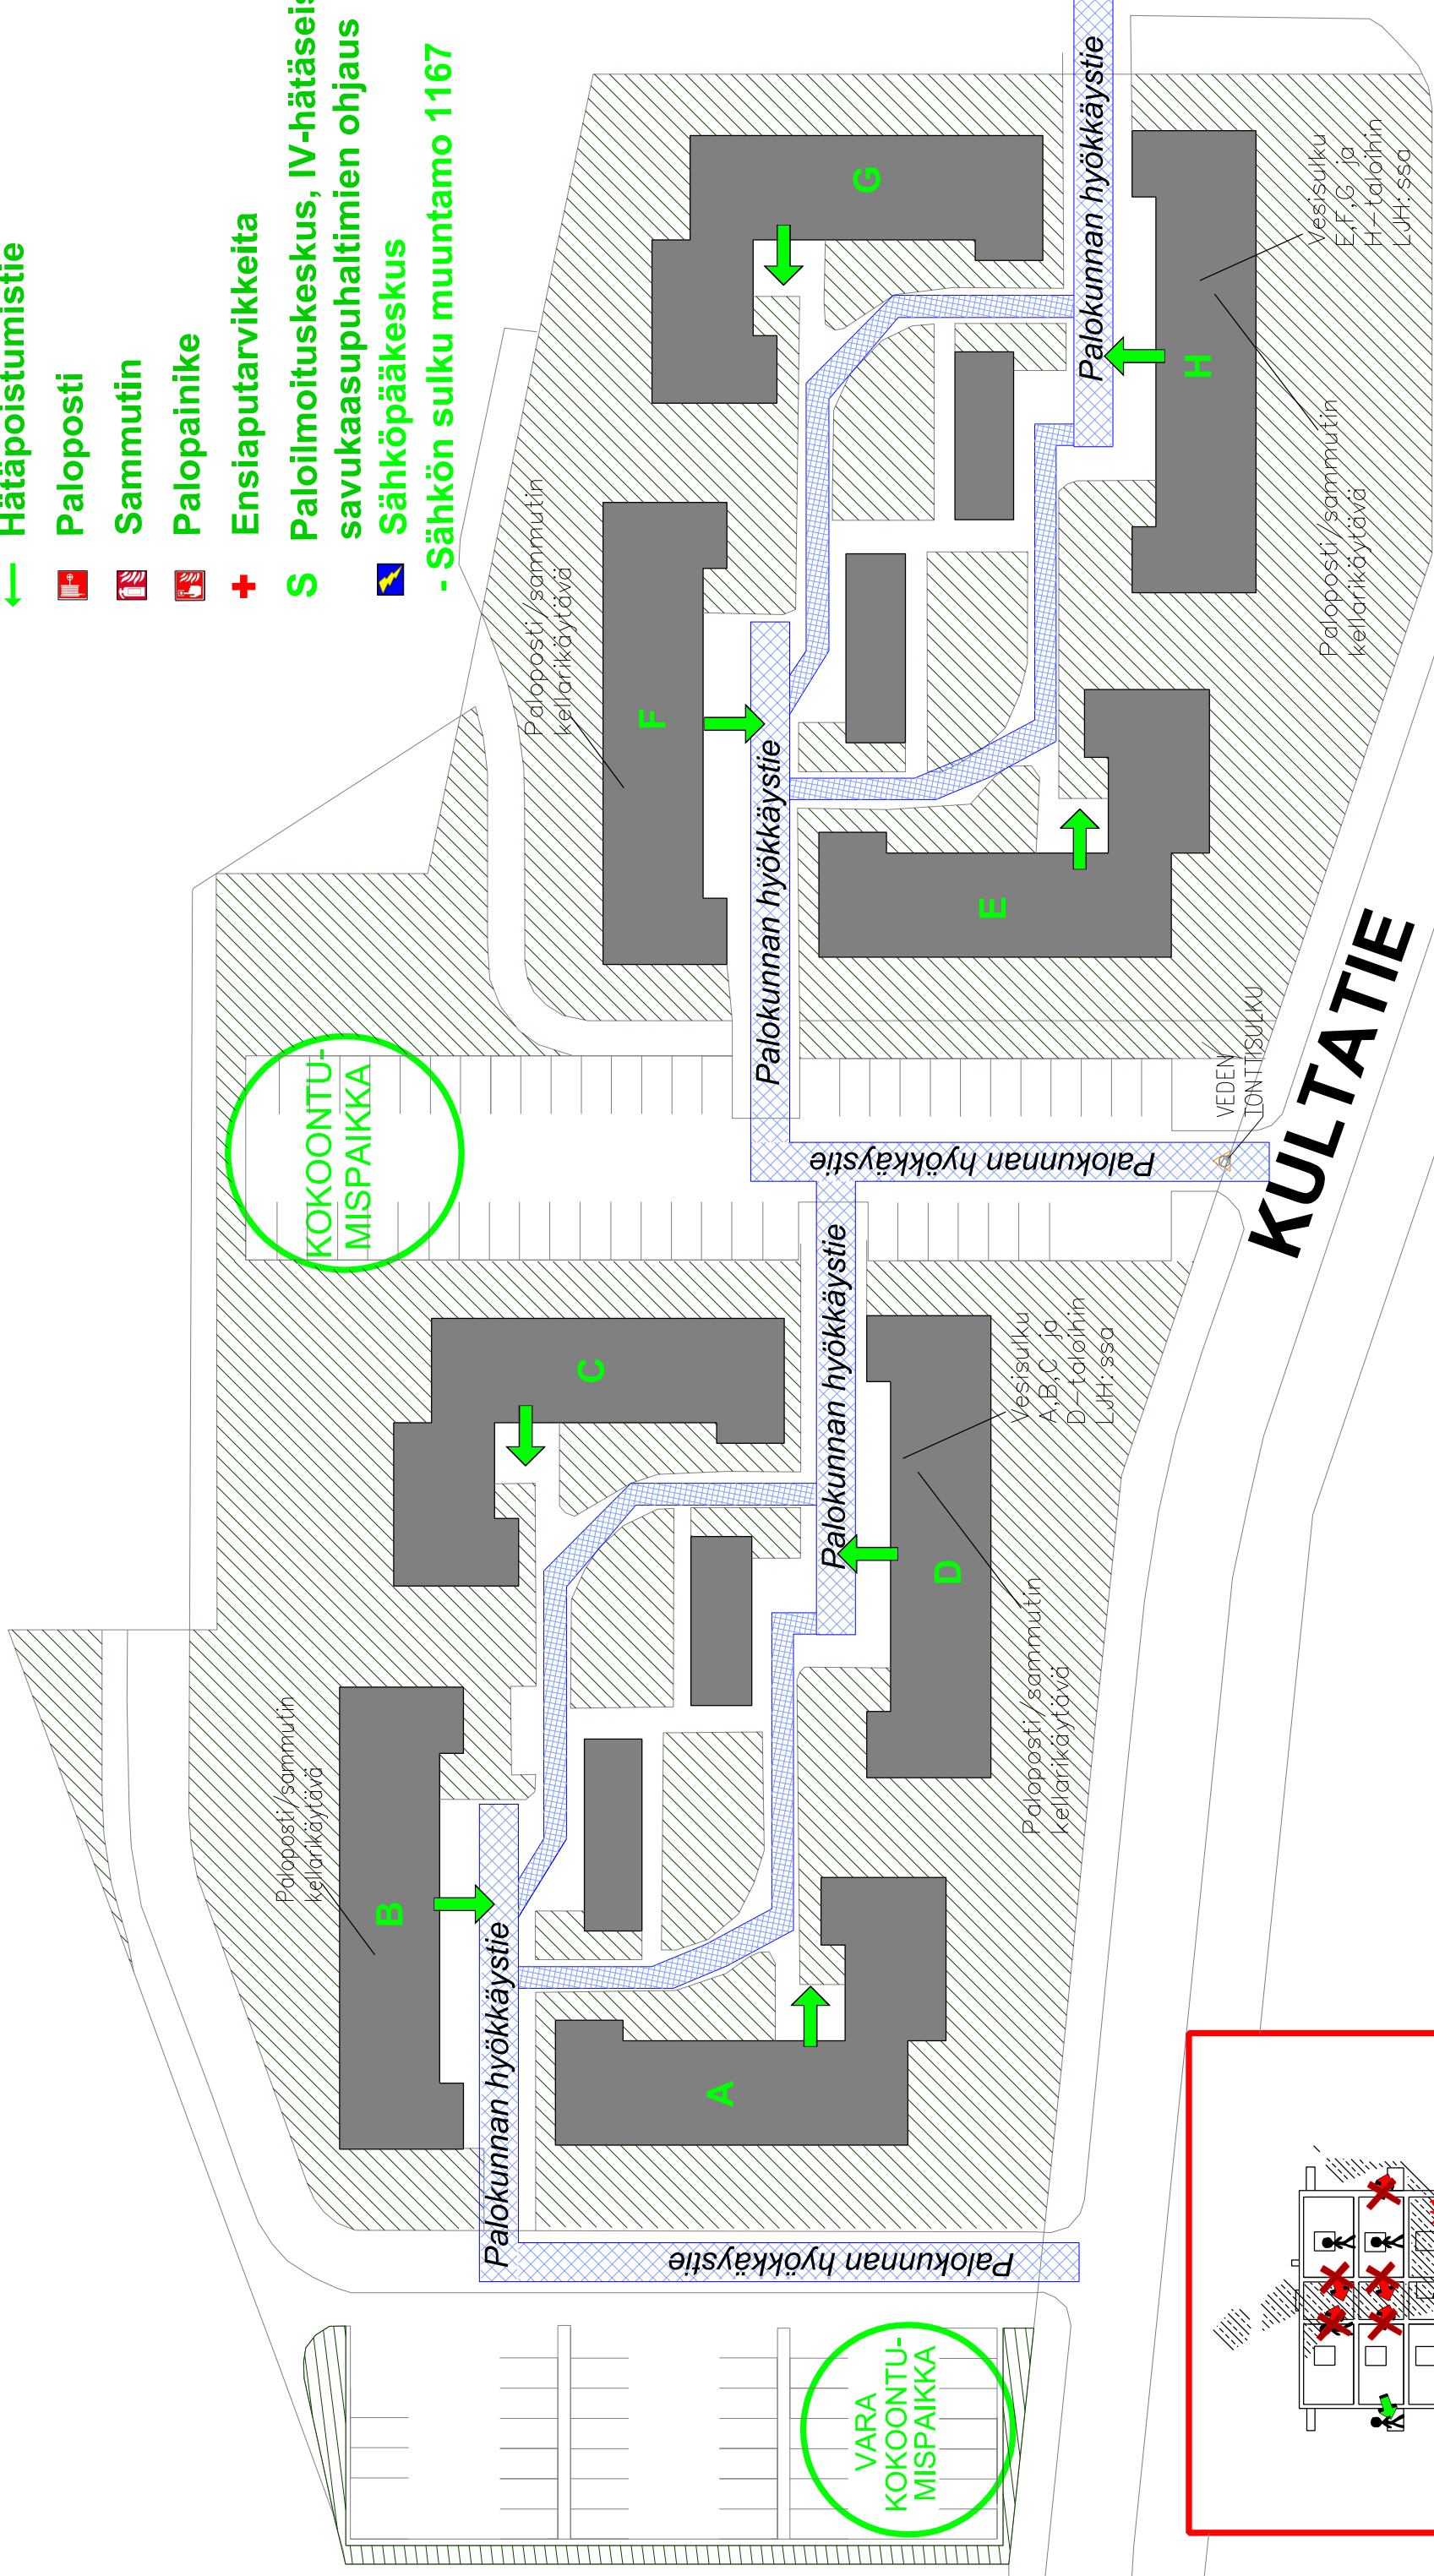

- Pidä palovaroittimesi toimintakunnossa
- Älä mene savuiseen käytävään
- Sulje aina ovet tulipalossa
- Älä nouse ylöspäin